


Ситуационный план объекта проектирования: "Автомобильная дорога «Алексеевское -Альметьевск» в составе платной автомобильной дороги «Шали (М-7)-Бавлы (М-5)» в Республике Татарстан". 1 этап (км 0+00 - км 43+216)
 М 1:30000

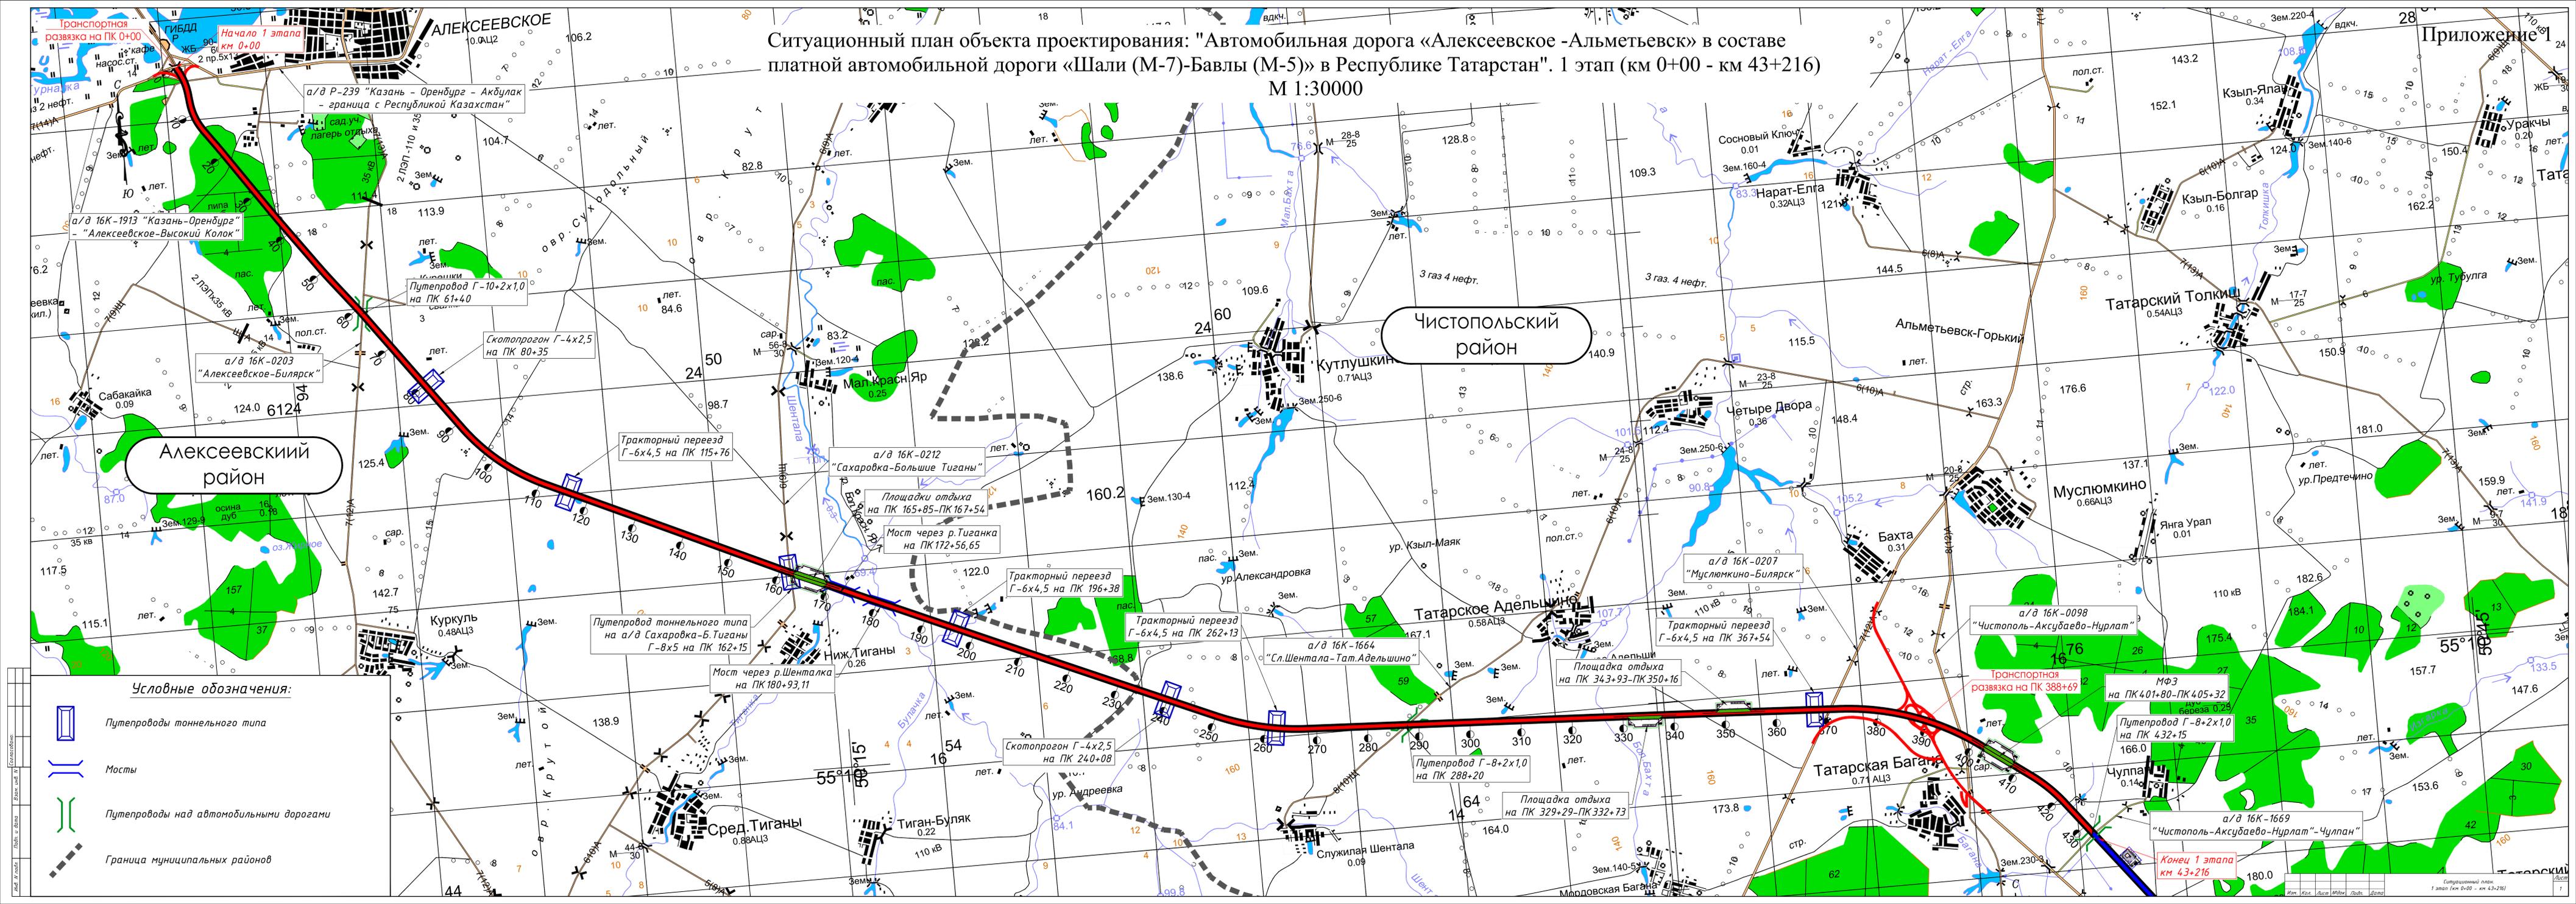

Алексеевский район

Чистопольский район

Татарское Адельшино

Татарская Багана

Условные обозначения:

-  Путепроводы тоннельного типа
-  Мосты
-  Путепроводы над автомобильными дорогами
-  Граница муниципальных районов

Транспортная развязка на ПК 0+00

а/д 16К-1913 "Казань-Оренбург" - "Алексеевское-Высокий Колок"

а/д 16К-0203 "Алексеевское-Биллярск"

а/д 16К-0207 "Муслимкино-Биллярск"

а/д 16К-0098 "Чистополь-Аксубаево-Нурлат"

Конеч 1 этапа км 43+216

АЛЕКСЕЕВСКОЕ

Путепровод Г-10+2x1,0 на ПК 61+40

Скотопрогон Г-4x2,5 на ПК 80+35

Путепровод тоннельного типа на а/д Сахаровка-Б.Тиганы Г-8x5 на ПК 162+15

Мост через р.Шентала на ПК 180+93,11

Сред.Тиганы

а/д Р-239 "Казань - Оренбург - Акдулак - граница с Республикой Казахстан"

Тракторный переезд Г-6x4,5 на ПК 115+76

а/д 16К-0212 "Сахаровка-Большие Тиганы"

Площадка отдыха на ПК 165+85-ПК 167+54

Мост через р.Тиганка на ПК 172+56,65

Тиган-Буляк

а/д 16К-0207 "Муслимкино-Биллярск"

Тракторный переезд Г-6x4,5 на ПК 196+38

а/д 16К-1664 "Сл.Шентала-Тат.Адельшино"

Площадка отдыха на ПК 343+93-ПК 350+16

а/д 16К-0098 "Чистополь-Аксубаево-Нурлат"

а/д 16К-1669 "Чистополь-Аксубаево-Нурлат"-Чулпан










































